
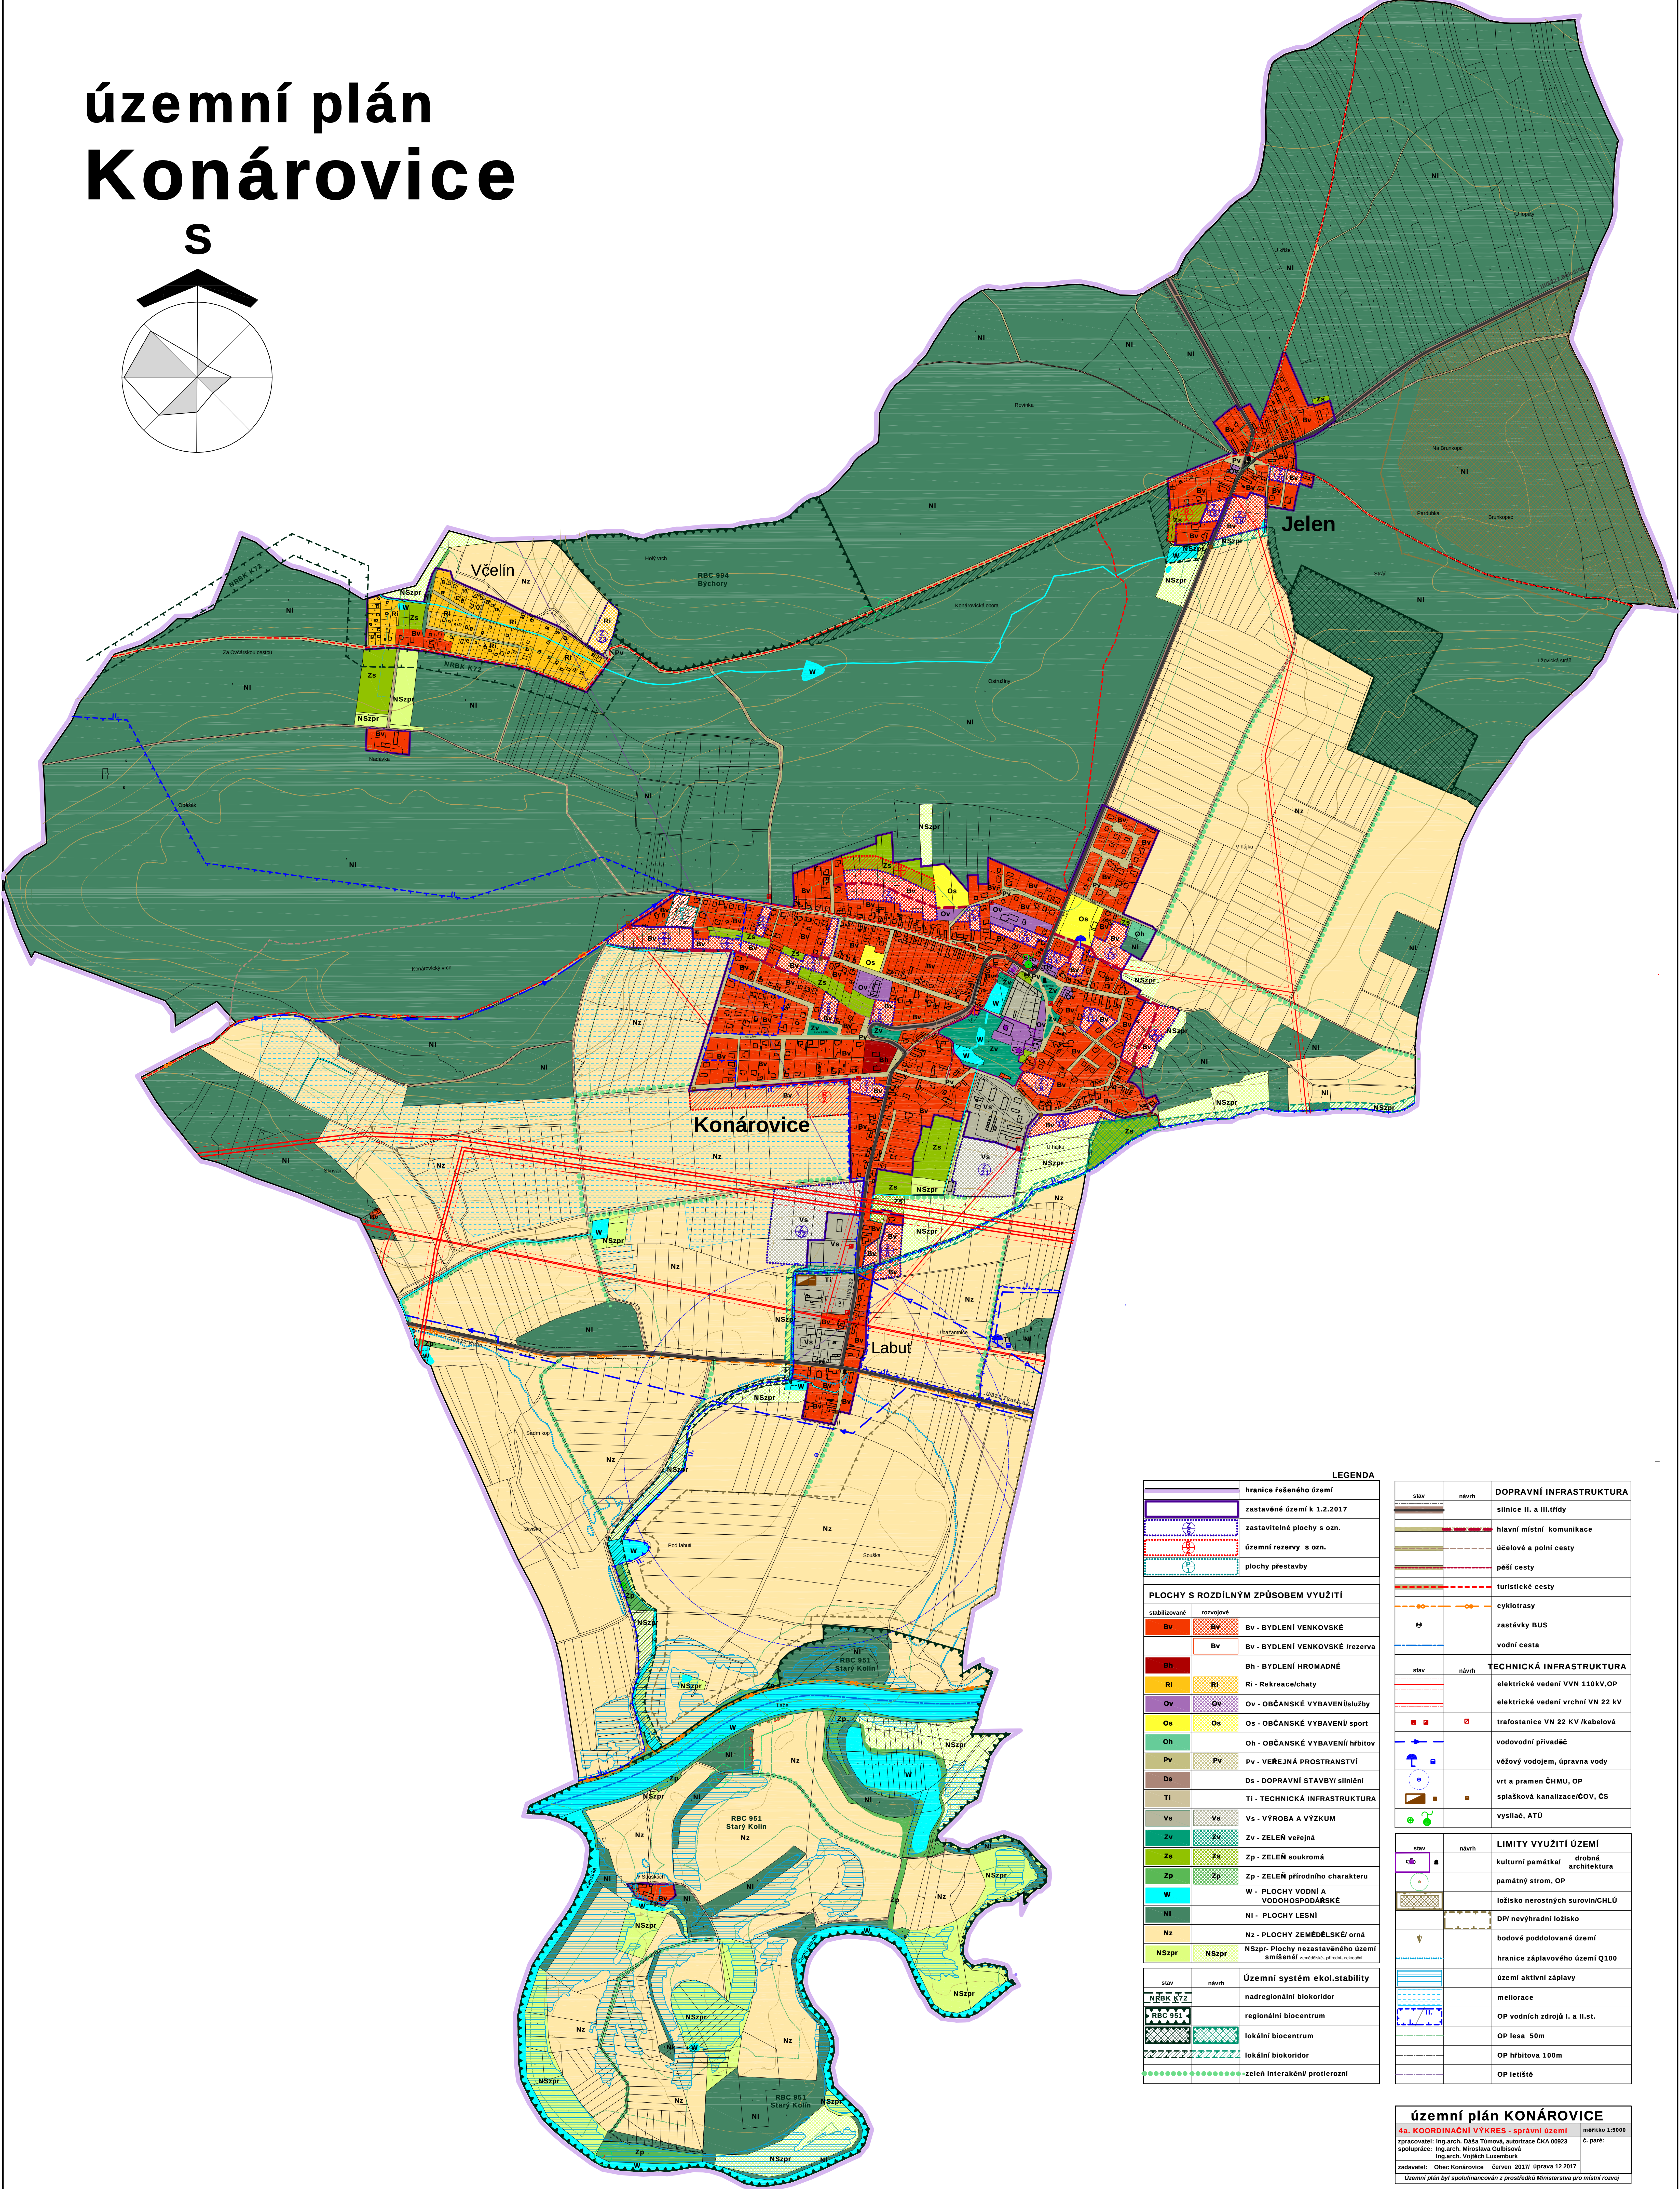


územní plán Konárovice

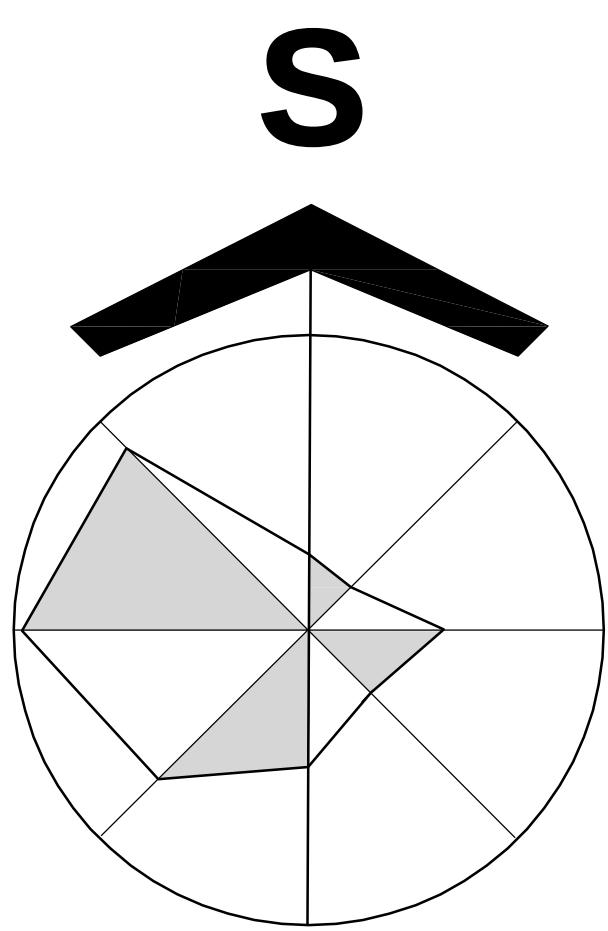

LEGENDA		
	hranice řešeného území	
	zastavěné území k 1.2.2017	
	zastavitelné plochy s ozn.	
	územní rezervy s ozn.	
	plochy přestavby	
PLOCHY S ROZDÍLNÝM ZPŮSOBEM VYUŽITÍ		
	stabilizované	rozvojové
	Bv	BYDLENÍ VENKOVSKÉ
	Bv	BYDLENÍ VENKOVSKÉ /rezerva
	Bh	BYDLENÍ HROMADNÉ
	Ri	REKREACE/CHATY
	Ov	OBČANSKÉ VYBAVENÍ/SLUŽBY
	Os	OBČANSKÉ VYBAVENÍ/SPORT
	Oh	OBČANSKÉ VYBAVENÍ/HŘBITOV
	Pv	VEŘEJNÁ PROSTRANSTVÍ
	Ds	DOPRAVNÍ STAVBY/silniční
	TI	TECHNICKÁ INFRASTRUKTURA
	Vs	VÝROBA A VÝZKUM
	Zv	ZELEN' veřejná
	Zp	ZELEN' soukromá
	Zp	ZELEN' přírodního charakteru
	W	PLOCHY VODNÍ A VODOHOSPODÁŘSKÉ
	NI	PLOCHY LESNÍ
	Nz	PLOCHY ZEMĚDĚLSKÉ orná
	NSzpr	Plochy nezastavěného území smíšené (soukromá, veřejná, zemědělská)
Územní systém ekol.stability		
	NRBK K72	nadregionální biokoridor
	RBC 951	regionální biocentrum
		lokální biocentrum
		lokální biokoridor
		zelen' interakční protiterozi

stav	návrh	DOPRAVNÍ INFRASTRUKTURA
		silnice II. a III.třídy
		hlavní místní komunikace
		účelové a polní cesty
		pěší cesty
		turistické cesty
		cyklotrasy
		zastávky BUS
		vodní cesta
stav	návrh	TECHNICKÁ INFRASTRUKTURA
		elektrické vedení VVN 110kV,OP
		elektrické vedení vrchní VN 22 kV
		trafostanice VN 22 kV /kabelová
		vodovodní přívadec
		veřejný vodojem, úprava vody
		vrt a pramen ČHMÚ, OP
		splašková kanalizace/ČOV, ČS
		vysílač, ATÚ
stav	návrh	LIMITY VYUŽITÍ ÚZEMÍ
		kulturní památka/architektura
		památný strom, OP
		ložisko nerostných surovin/CHLÚ
		DPl nevýhradní ložisko
		bodové poddolané území
		hranice záplavového území Q100
		území aktivní záplavy
		meliorace
		OP vodních zdrojů I. a II.st.
		OP lesa 50m
		OP hřbitova 100m
		OP letiště