


územní plán Konárovice

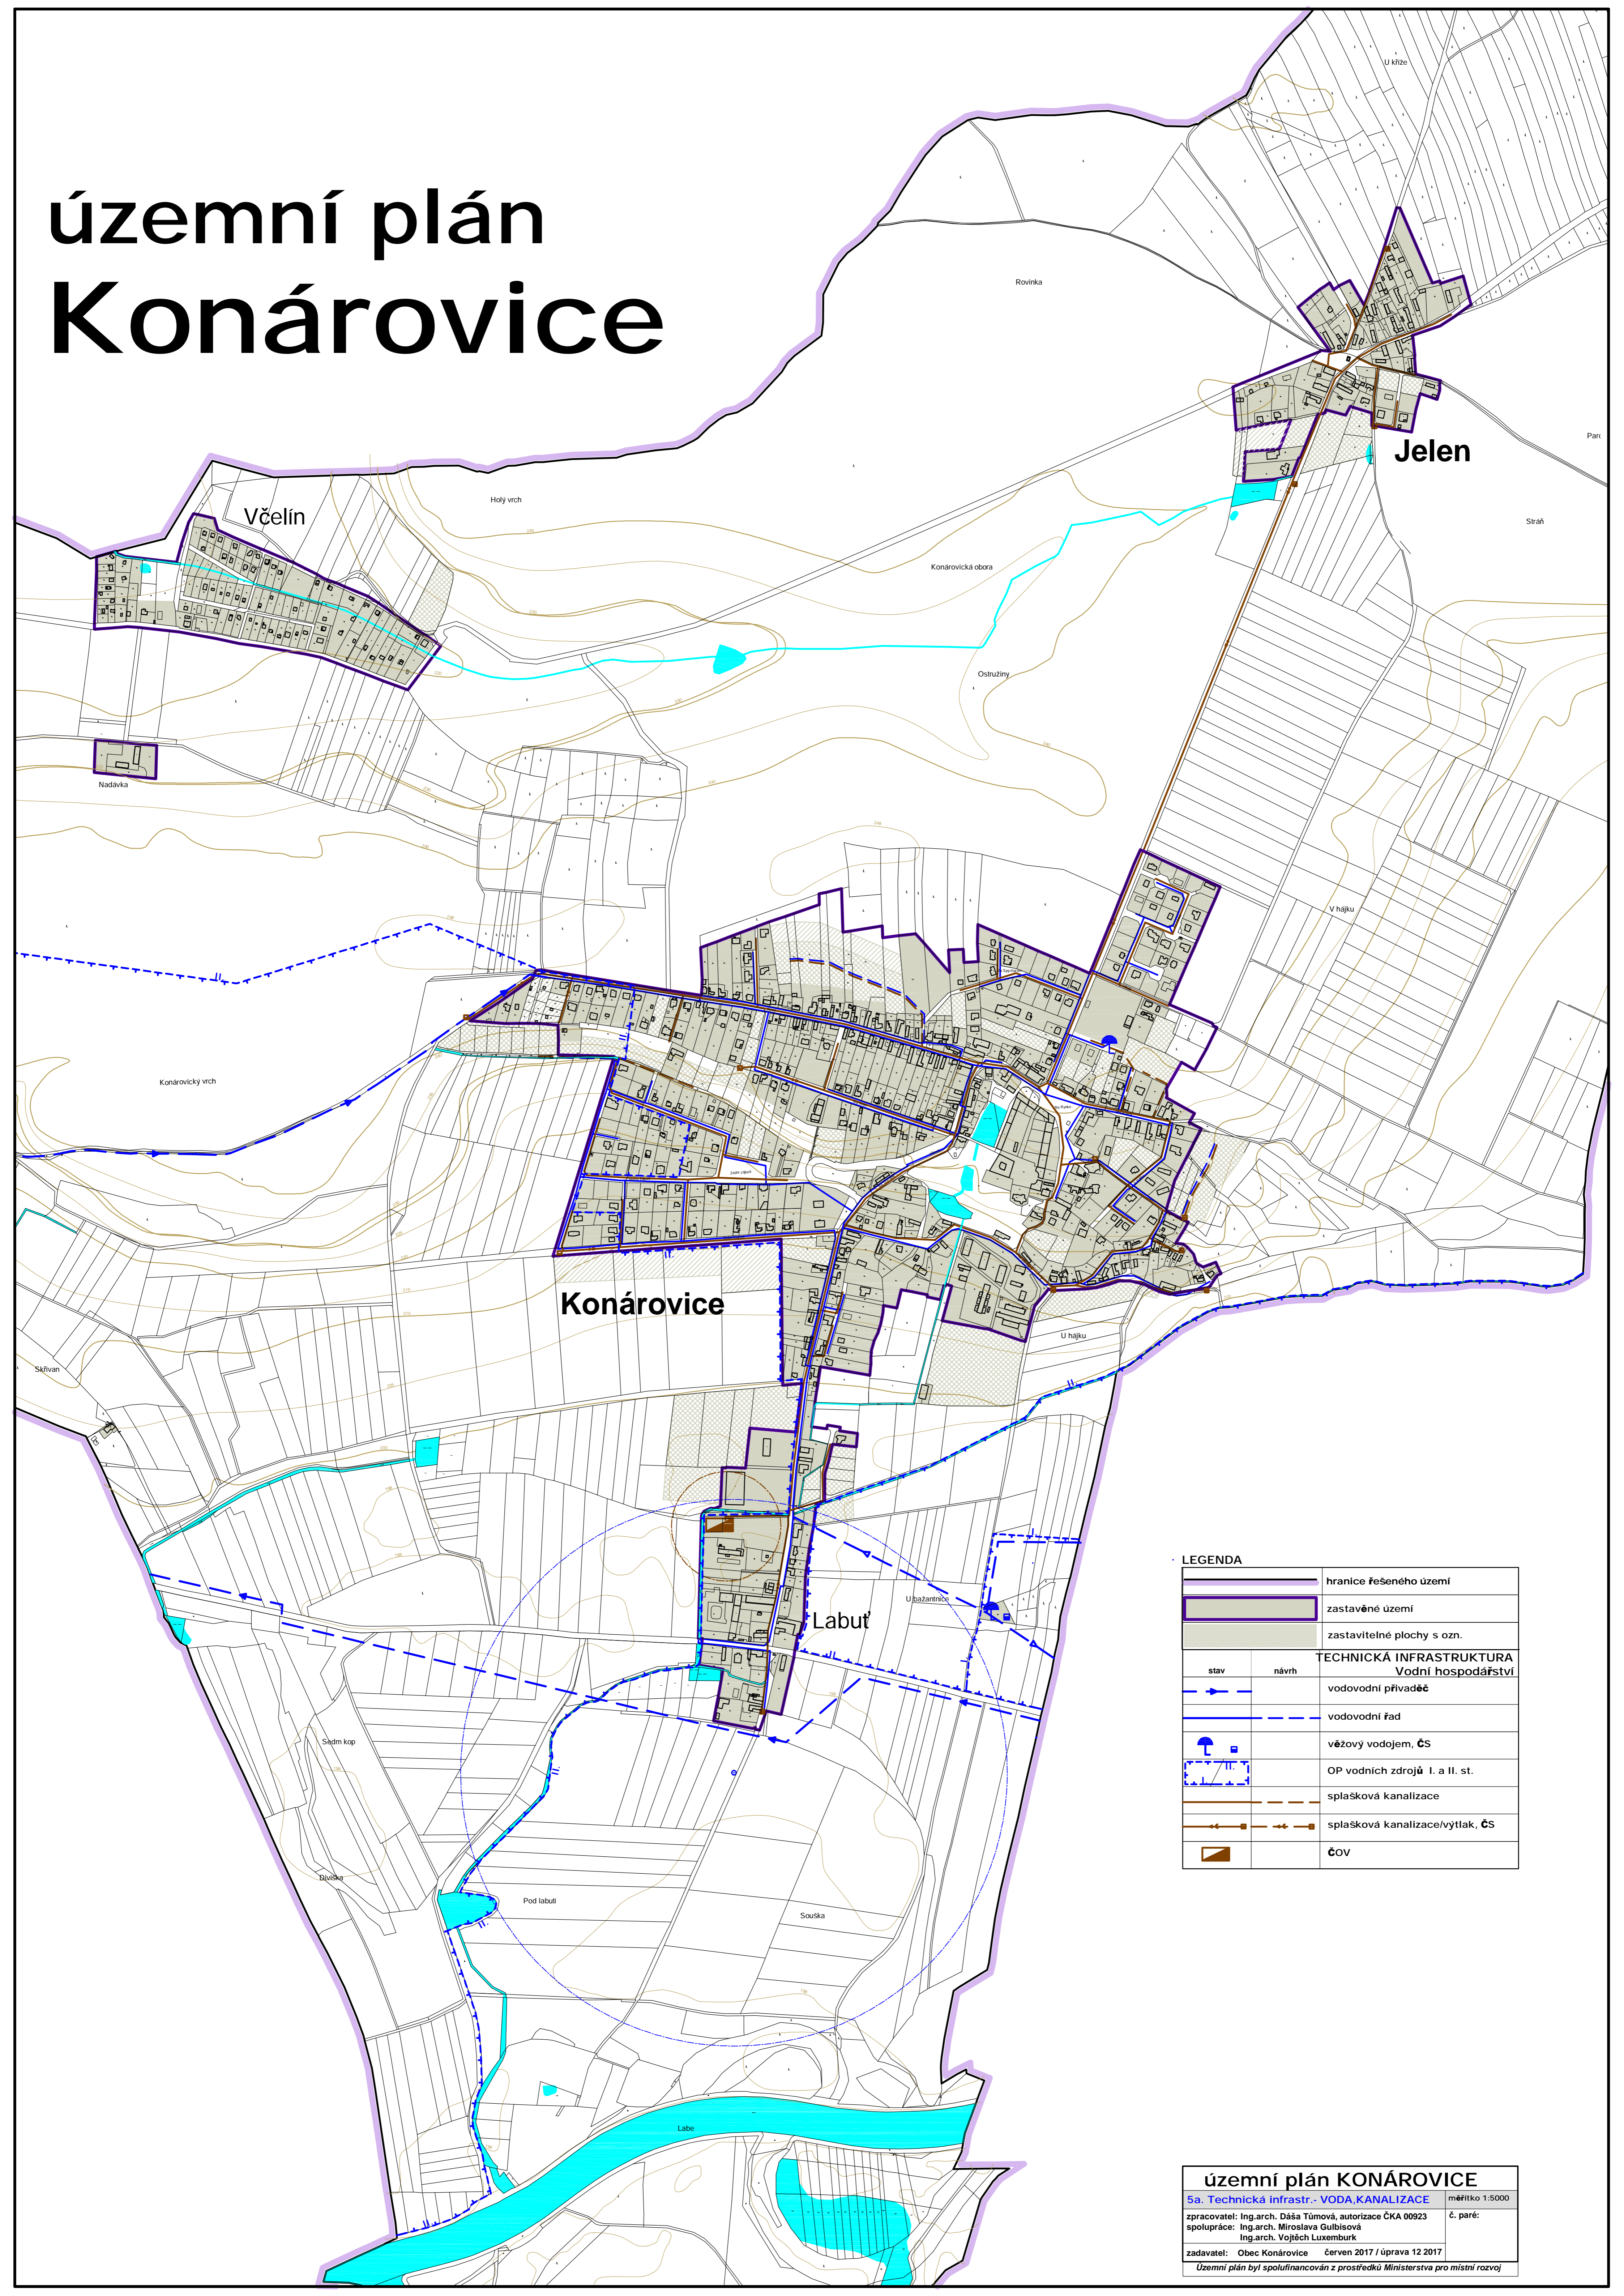

LEGENDA

	hranice řešeného území
	zastavěné území
	zastavitelné plochy s ozn.
TECHNICKÁ INFRASTRUKTURA Vodní hospodářství	
	vodovodní přivaděč
	vodovodní řad
	věžový vodojem, ČS
	OP vodních zdrojů I. a II. st.
	splašková kanalizace
	splašková kanalizace/výtlač, ČS
	čov

územní plán KONÁROVICE
 5a. Technická infrastr.- VODA, KANALIZACE měřítko 1:5000
 zpracovatel: Ing.arch. Dáša Tůmová, autorizace ČKA 00923
 spolupráce: Ing.arch. Miroslava Gulbisová č. paré:
 Ing.arch. Vojtěch Luxemburk
 zadavatel: Obec Konárovice červen 2017 / úprava 12 2017
 Územní plán byl spolufinancován z prostředků Ministerstva pro místní rozvoj