


územní plán Konárovice

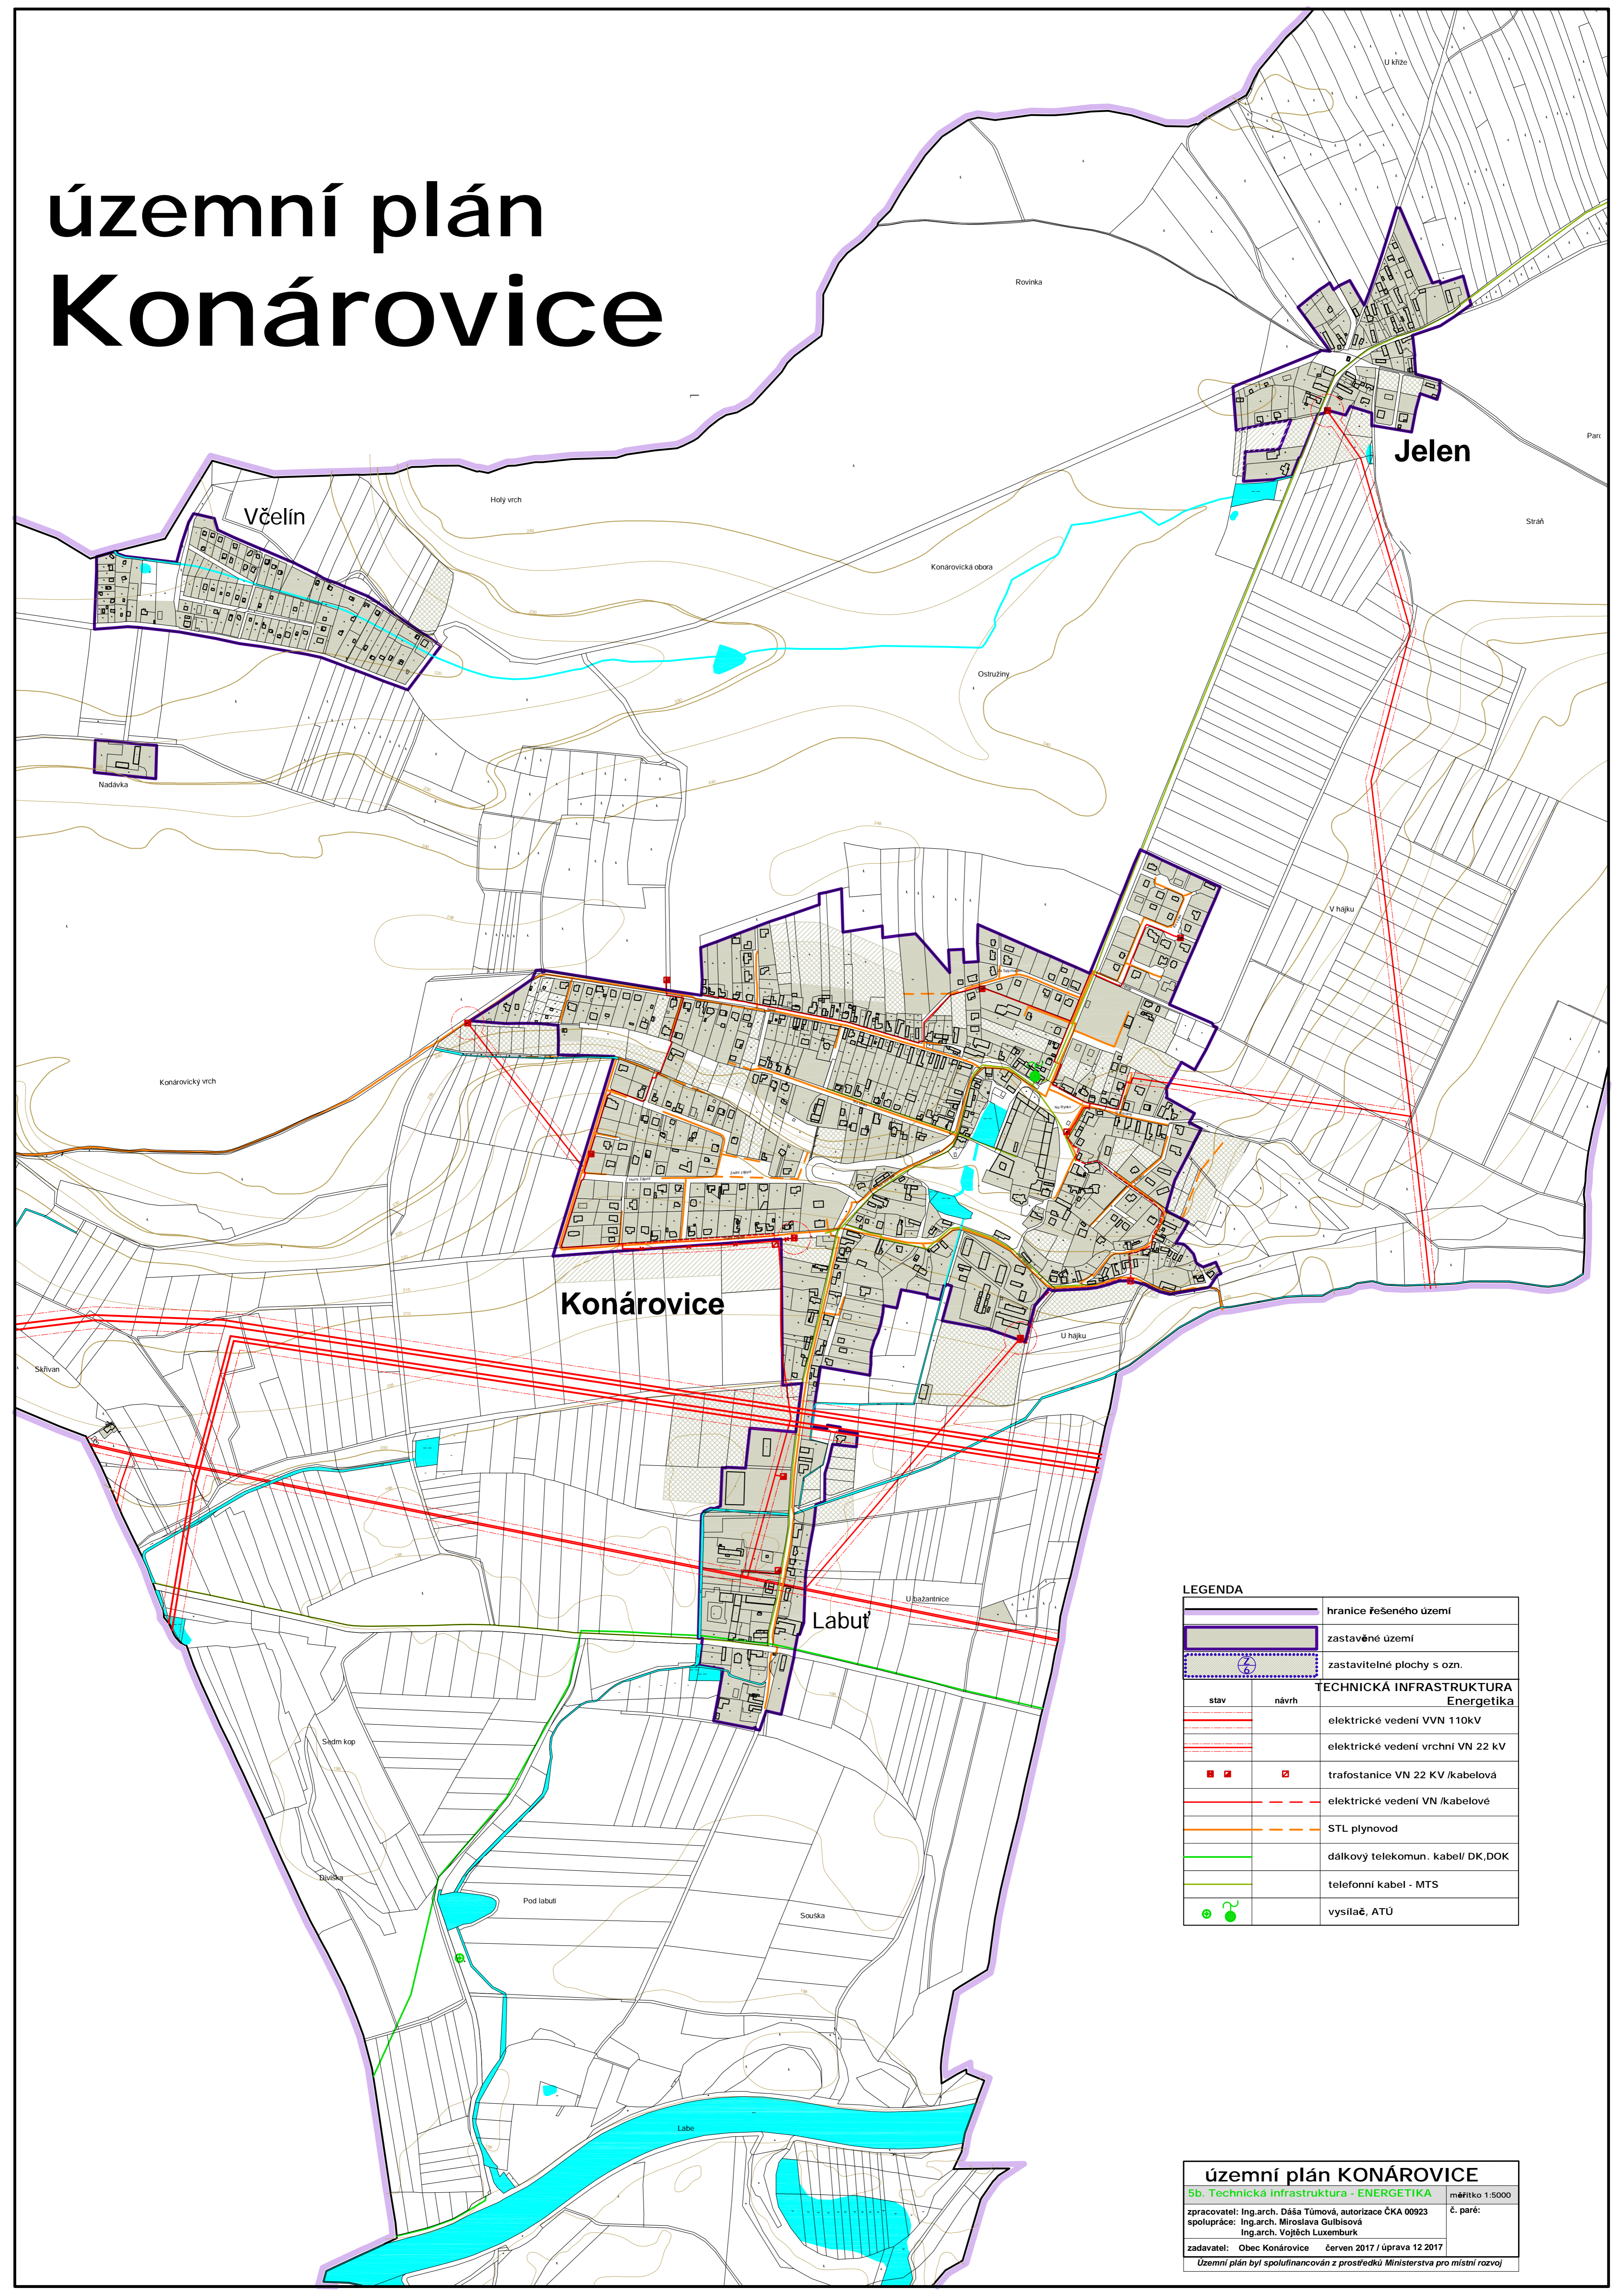

LEGENDA

| | |
|--|-----------------------------------|
| | hranice řešeného území |
| | zastavěné území |
| | zastavitelné plochy s ozn. |
| TECHNICKÁ INFRASTRUKTURA Energetika | |
| | elektrické vedení VVN 110kV |
| | elektrické vedení vrchní VN 22 kV |
| | trafostanice VN 22 KV /kabelová |
| | elektrické vedení VN /kabelové |
| | STL plynovod |
| | dálkový telekomun. kabel/ DK, DOK |
| | telefonní kabel - MTS |
| | vysílač, ATÚ |

územní plán KONÁROVICE

5b. Technická infrastruktura - ENERGETIKA měřítko 1:5000
 zpracovatel: Ing.arch. Dáša Tůmová, autorizace ČKA 00923 č. paré:
 spolupráce: Ing.arch. Miroslava Gulbisová
 Ing.arch. Vojtěch Luxemburk
 zadavatel: Obec Konárovice červen 2017 / úprava 12 2017
 Územní plán byl spolufinancován z prostředků Ministerstva pro místní rozvoj